
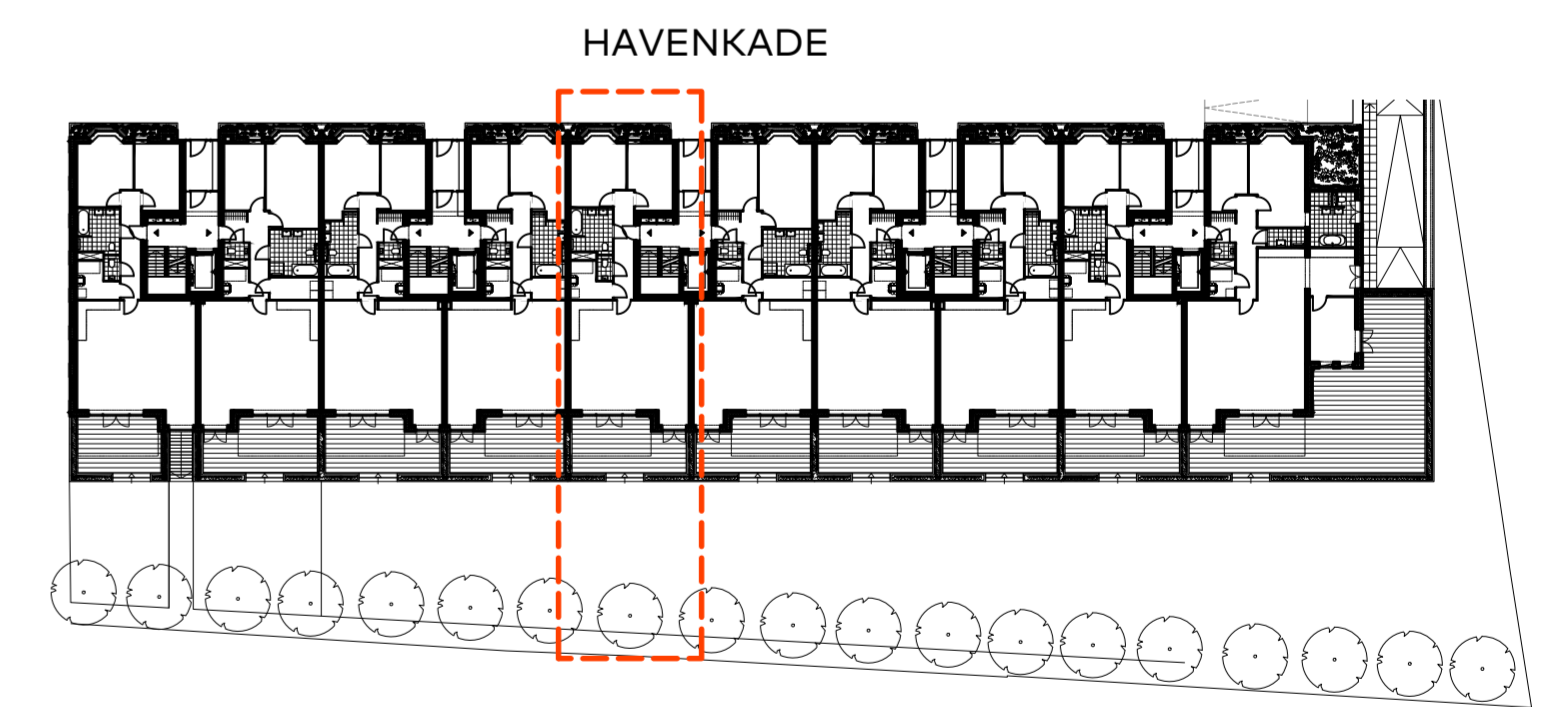


bouwnummer 05  
begane grond

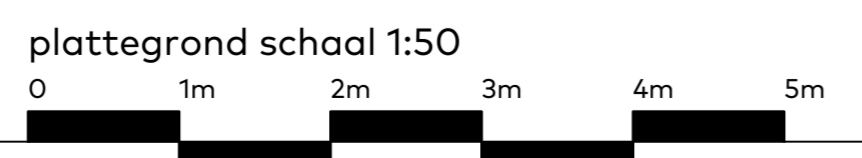

begane grond

BOUWNUMMER 05 PLATTEGROND OPTIE A

Schaal : 1:50  
Datum : 01 december 2020  
Formaat : A2-0650



ADMIRAAL  
RESIDENCES

WASSENAAR



N NIERSMAN