
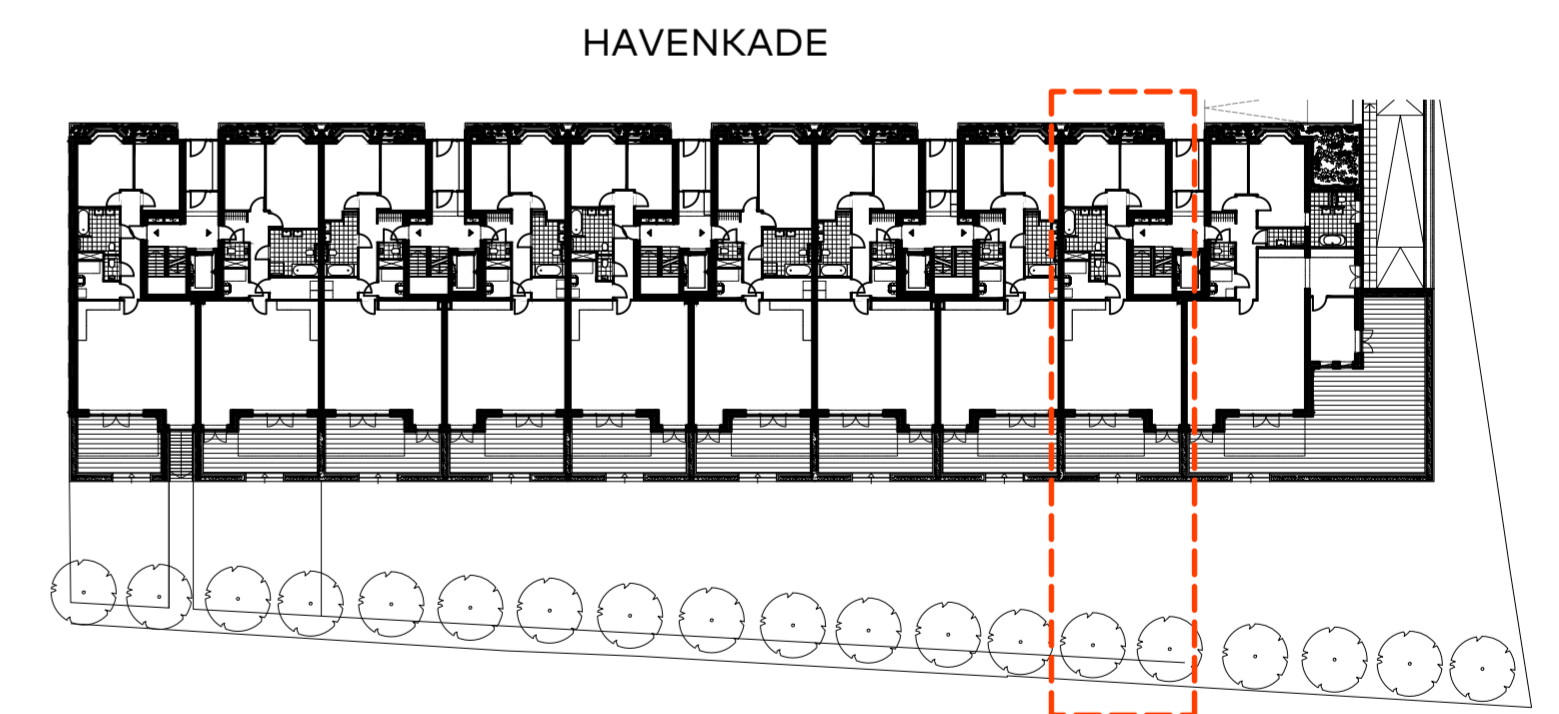


bouwnummer 09
begane grond

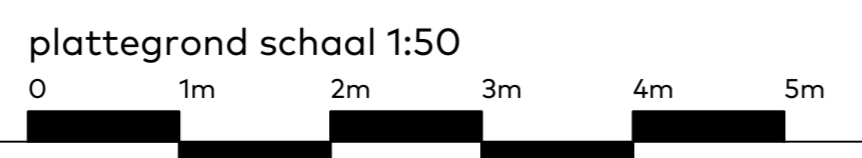

begane grond

BOUWNUMMER 09 PLATTEGROND

Schaal : 1:50
 Datum : 01 december 2020
 Formaat : A2-0650

**ADMIRAAL
RESIDENCES**

WASSENAAR