
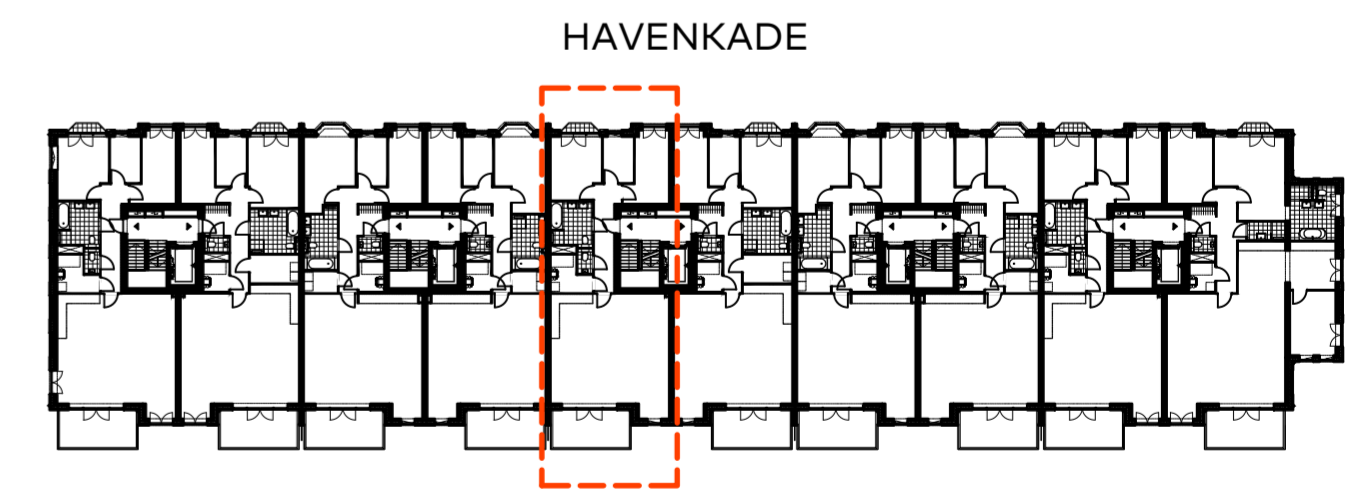


bouwnummer 15  
eerste verdieping

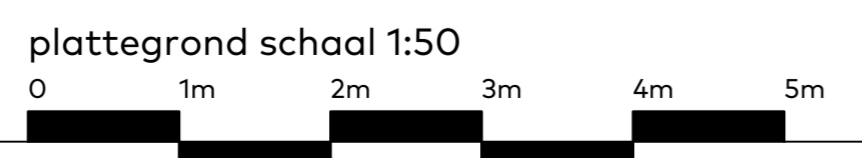

1e verdieping


BOUWNUMMER 15

PLATTEGROND

Schaal : 1:50

Datum : 01 december 2020

Formaat : A2-0650

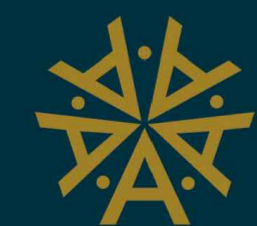

ADMIRAAL  
RESIDENCES

WASSENAAR



N NIERSMAN