
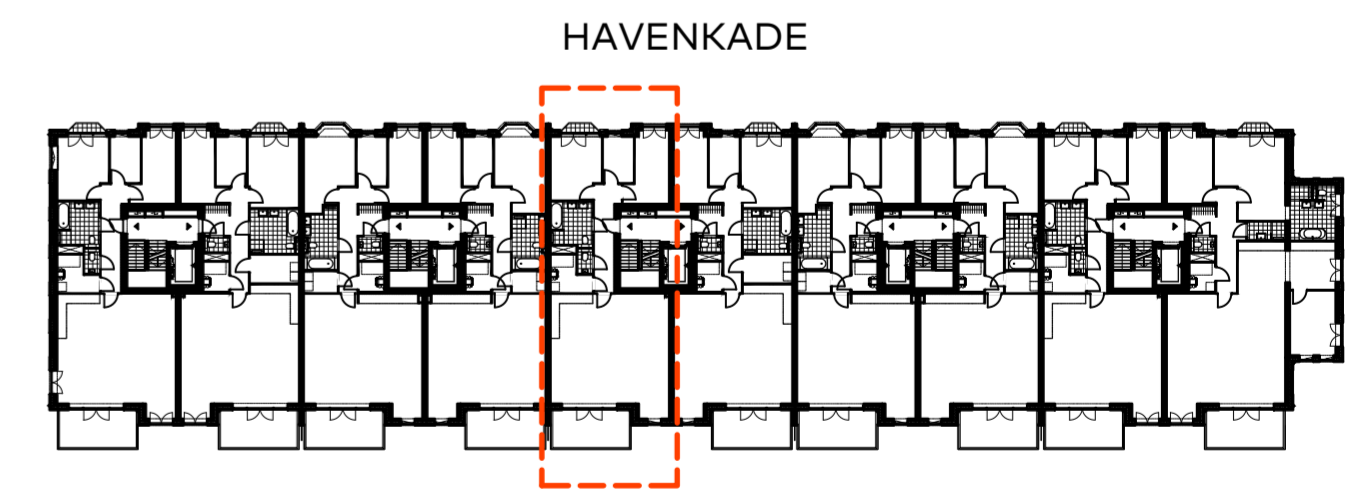



bouwnummer 15
eerste verdieping

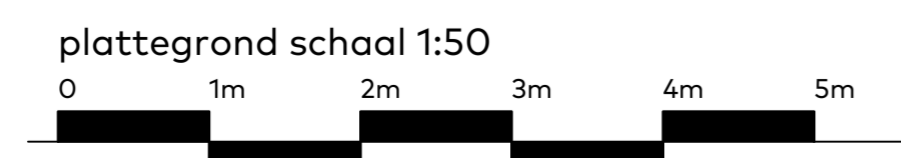

1e verdieping

BOUWNUMMER 15 PLATTEGROND OPTIE B

Schaal : 1:50
Datum : 01 december 2020
Formaat : A2-0650

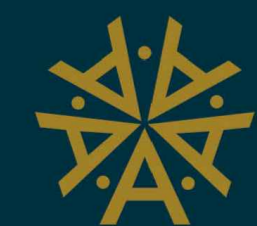

ADMIRAAL
RESIDENCES

WASSENAAR



N NIERSMAN