


bouwnummer 19
eerste verdieping

plattegrond schaal 1:50

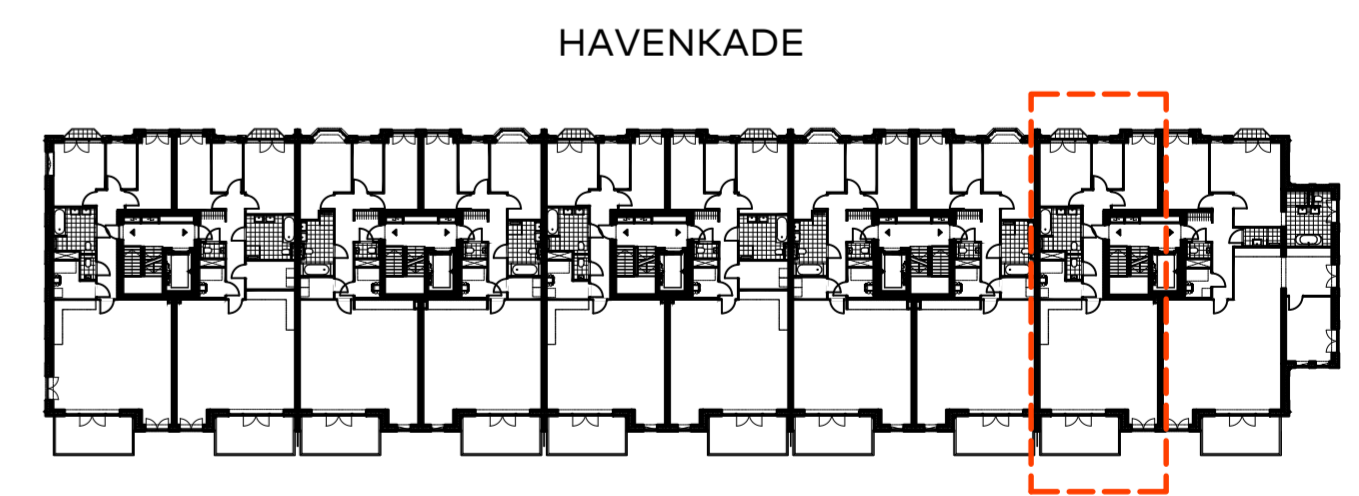

1e verdieping

BOUWNUMMER 19

PLATTEGROND OPTIE A

Schaal : 1:50

Datum : 01 december 2020

Formaat : A2-0650



ADMIRAAL
RESIDENCES

WASSENAAR



N NIERSMAN