
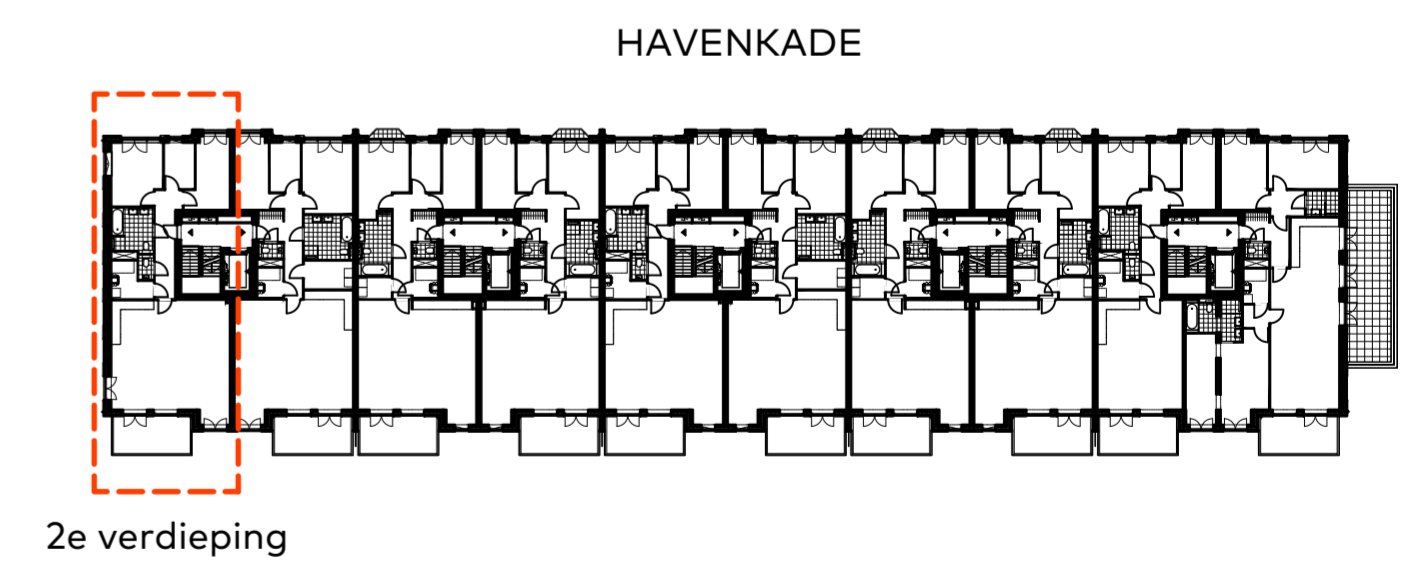


bouwnummer 21
tweede verdieping

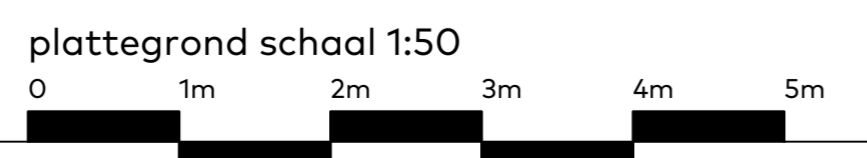

BOUWNUMMER 21

PLATTEGROND

Schaal : 1:50

Datum : 01 december 2020

Formaat : A2-0650



ADMIRAAL
RESIDENCES

WASSENAAR



N NIERSMAN