
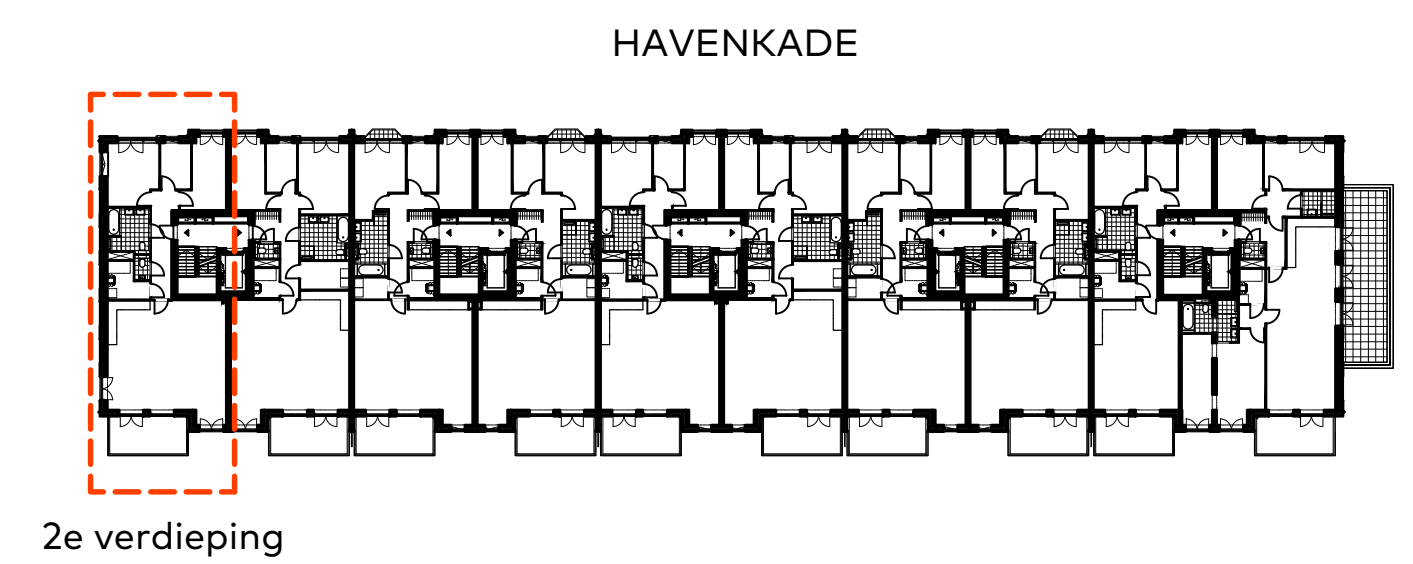


bouwnummer 21  
tweede verdieping

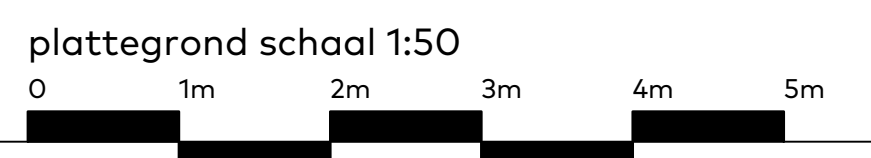


BOUWNUMMER 21

PLATTEGROND OPTIE A

Schaal : 1:50

Datum : 01 december 2020

Formaat : A2-0650

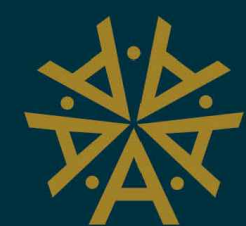

ADMIRAAL  
RESIDENCES

WASSENAAR



N NIERSMAN