
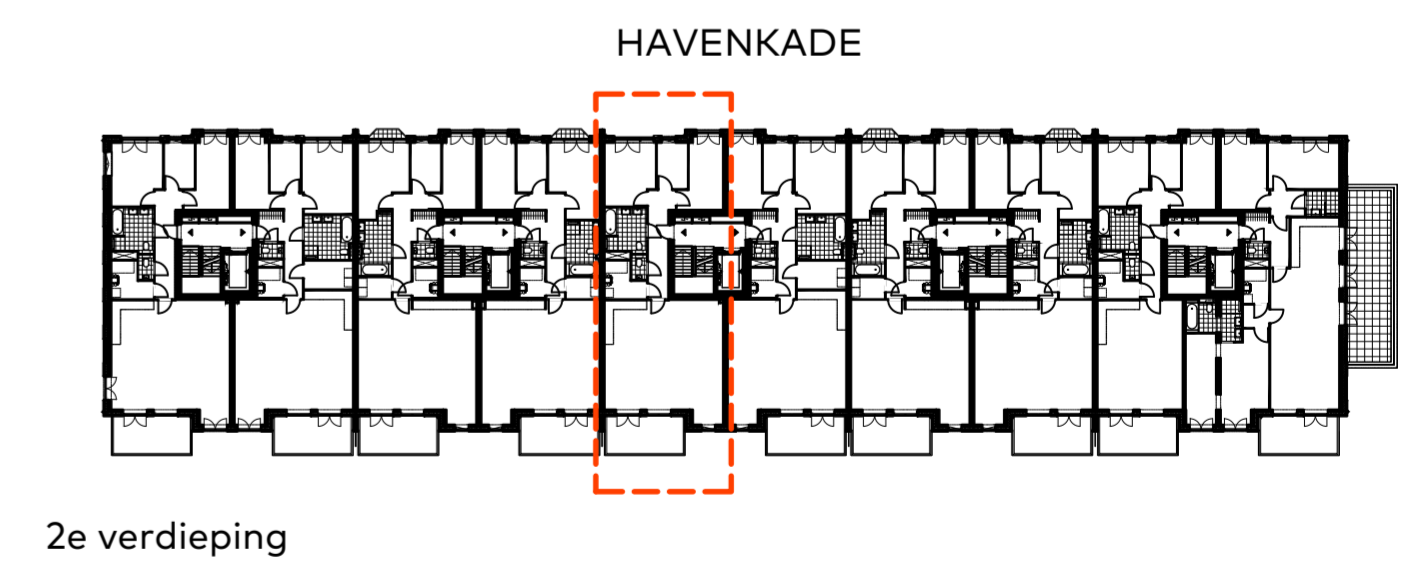


bouwnummer 25  
tweede verdieping

plattegrond schaal 1:50

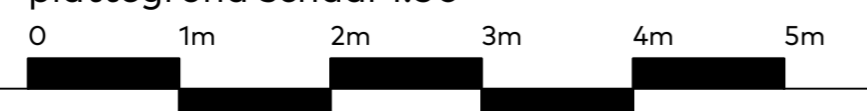


BOUWNUMMER 25

PLATTEGROND

Schaal : 1:50

Datum : 01 december 2020

Formaat : A2-0650

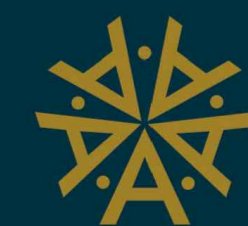

ADMIRAAL  
RESIDENCES

WASSENAAR



N NIERSMAN