
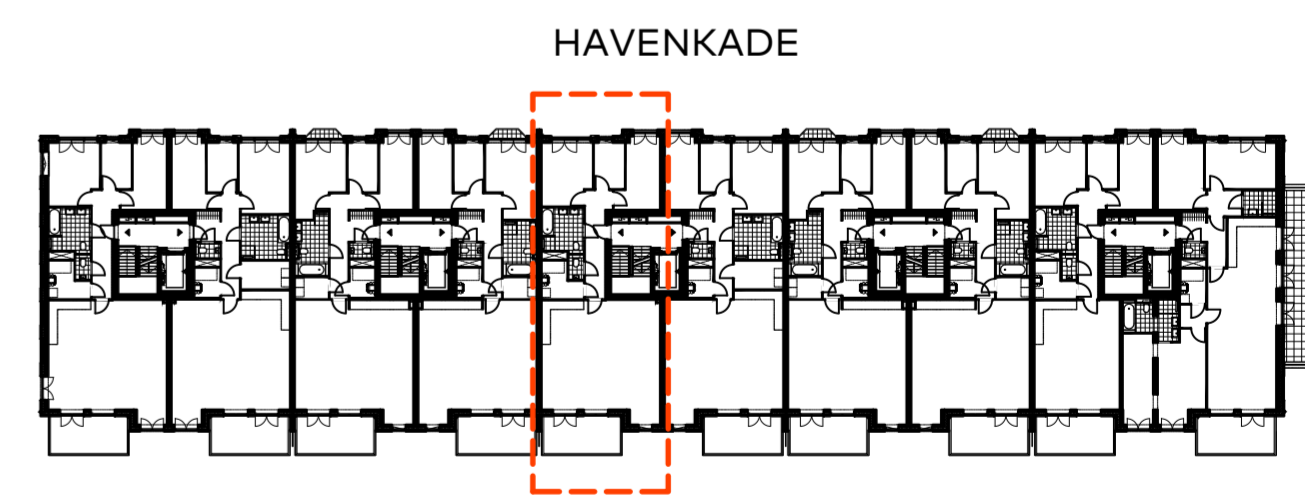


bouwnummer 25
tweede verdieping

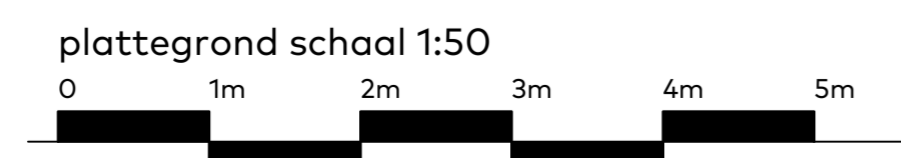

2e verdieping

BOUWNUMMER 25 PLATTEGROND OPTIE A

Schaal : 1:50
Datum : 01 december 2020
Formaat : A2-0650



ADMIRAAL
RESIDENCES

WASSENAAR



N NIERSMAN