
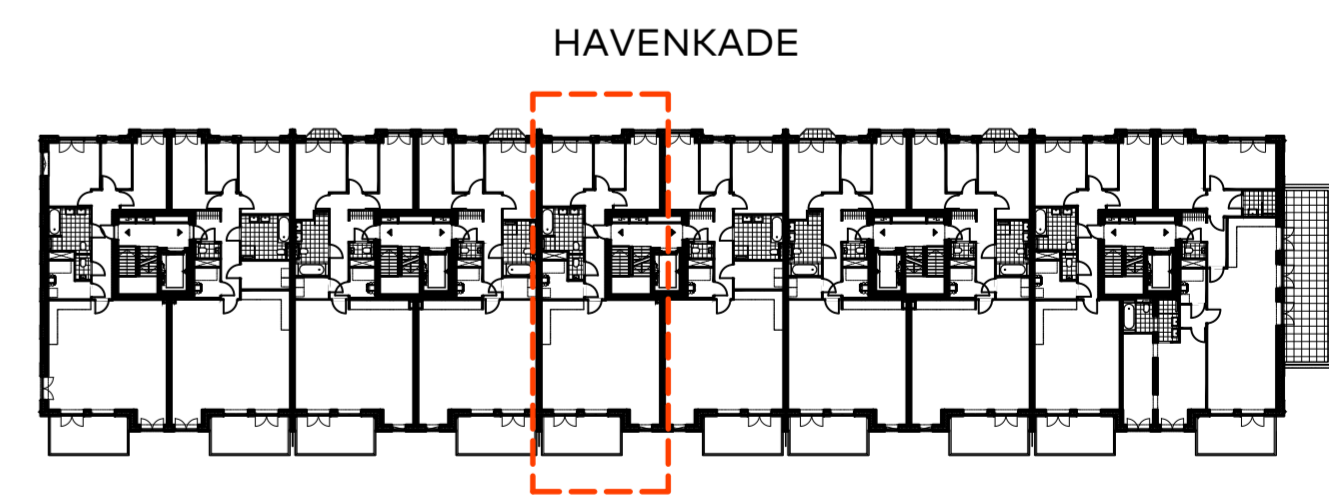


bouwnummer 25  
tweede verdieping

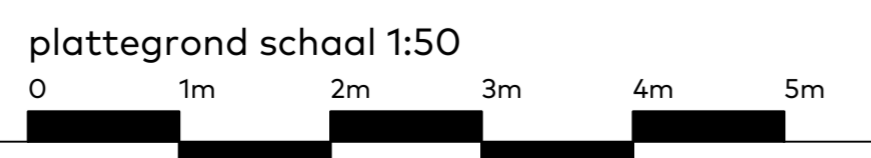

2e verdieping

BOUWNUMMER 25 PLATTEGROND OPTIE C

Schaal : 1:50  
Datum : 01 december 2020  
Formaat : A2-0650

**ADMIRAAL  
RESIDENCES**

WASSENAAR

**N NIERSMAN**