


bouwnummer 29
tweede verdieping

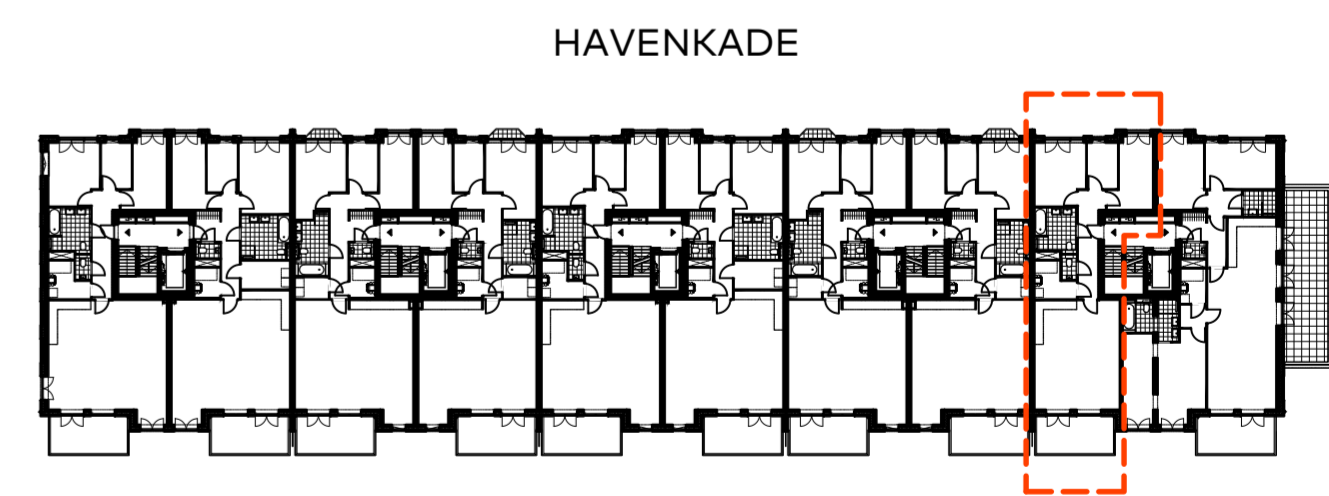

2e verdieping

BOUWNUMMER 29 PLATTEGROND

Schaal : 1:50
Datum : 01 december 2020
Formaat : A2-0650

**ADMIRAAL
RESIDENCES**
WASSENAAR