
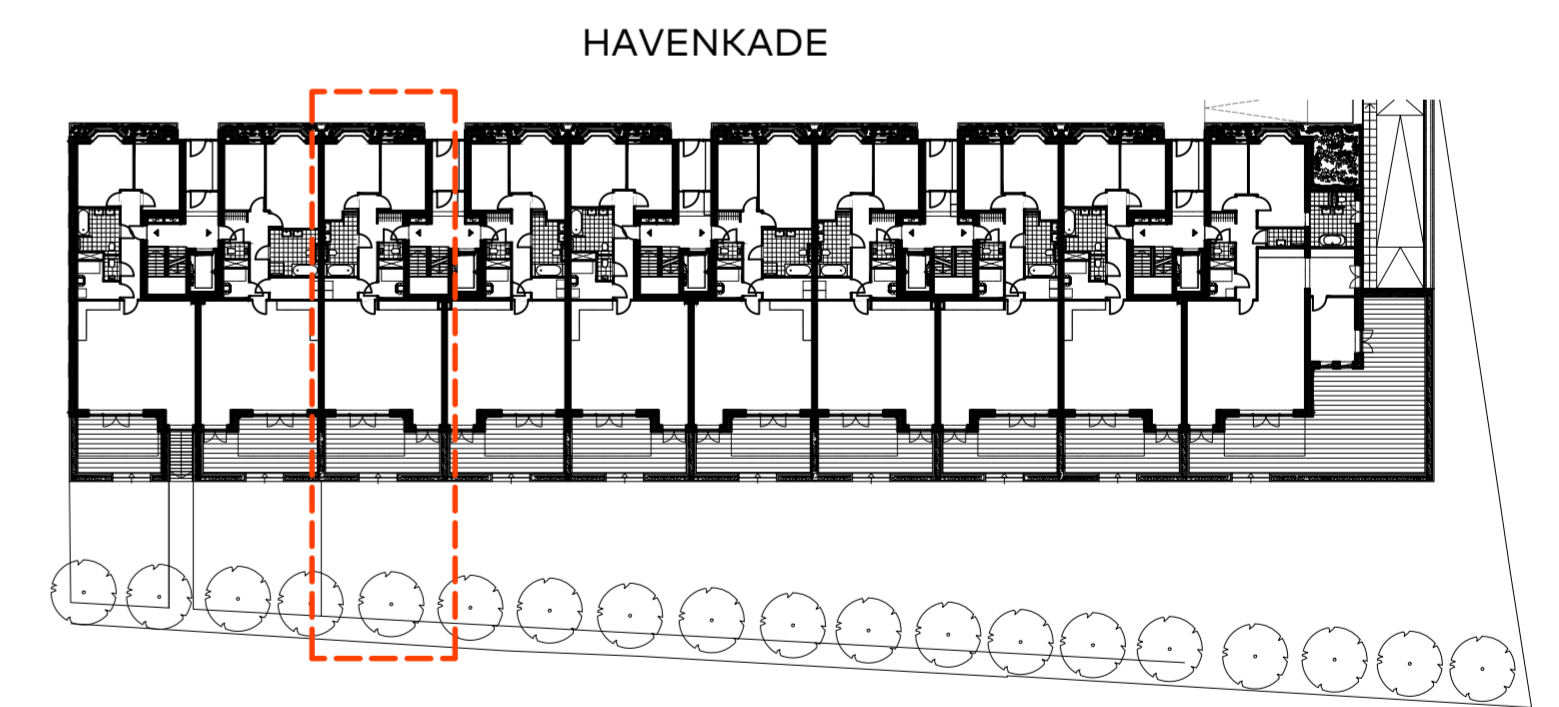


bouwnummer 03  
begane grond

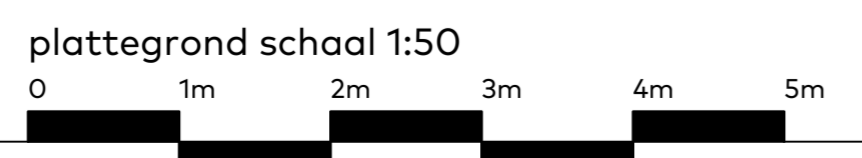

begane grond

BOUWNUMMER 03 PLATTEGROND

Schaal : 1:50  
Datum : 01 december 2020  
Formaat : A2-0650

**ADMIRAAL**  
RESIDENCES

WASSENAAR