
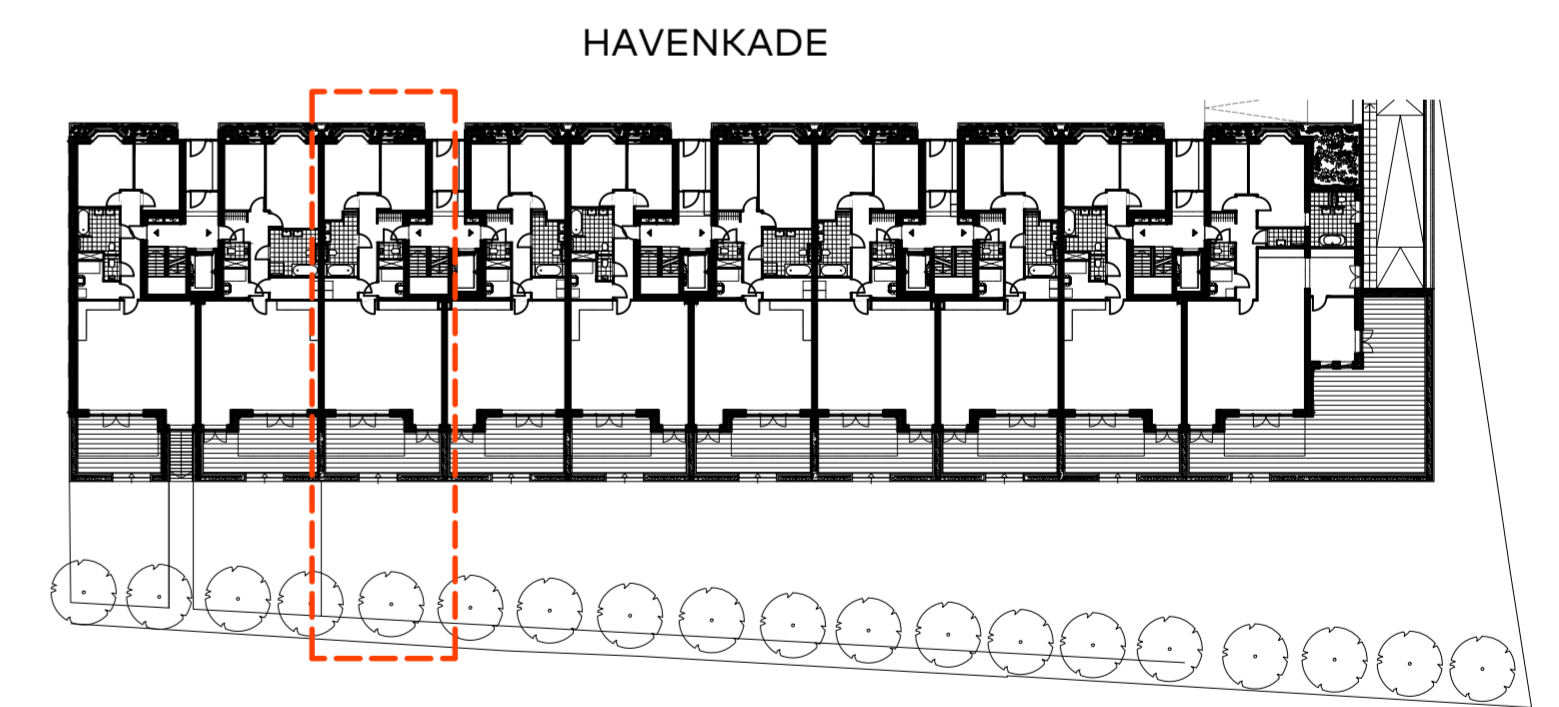


bouwnummer 03
begane grond

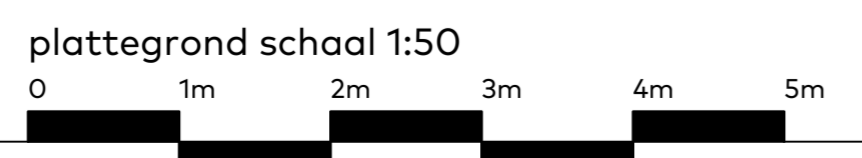

begane grond

BOUWNUMMER 03 PLATTEGROND OPTIE B

Schaal : 1:50
Datum : 01 december 2020
Formaat : A2-0650

ADMIRAAL
RESIDENCES

WASSENAAR

N NIERSMAN