
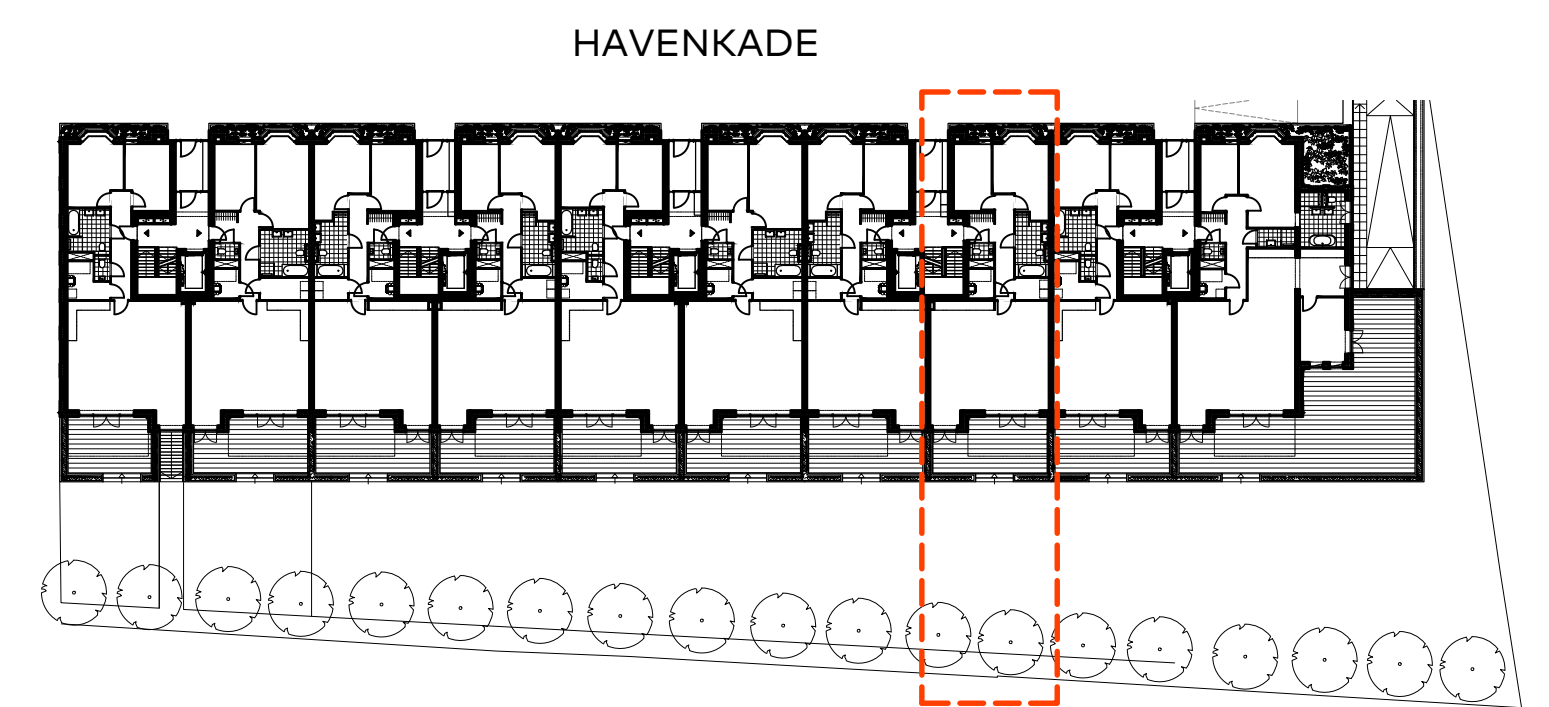


bouwnummer 08  
begane grond

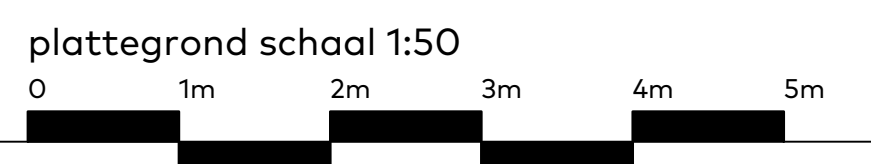

begane grond

BOUWNUMMER 08 PLATTEGROND OPTIE B

Schaal : 1:50  
Datum : 01 december 2020  
Formaat : A2-0650

**ADMIRAAL  
RESIDENCES**

WASSENAAR

N NIERSMAN