
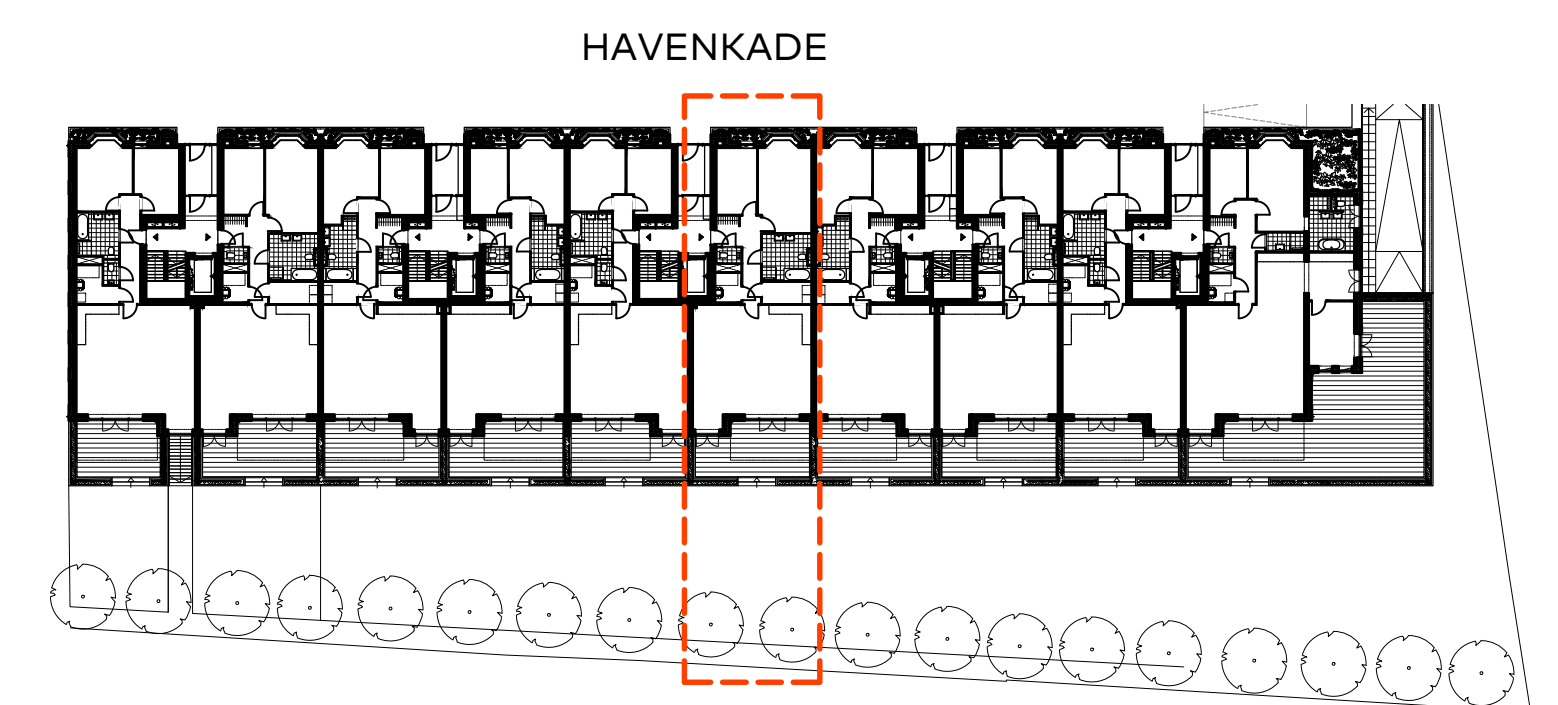


bouwnummer 06
begane grond

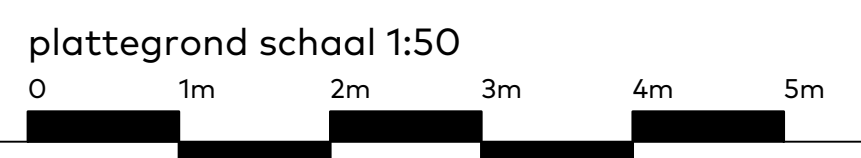

begane grond


BOUWNUMMER 06

PLATTEGROND

Schaal : 1:50

Datum : 01 december 2020

Formaat : A2-0650

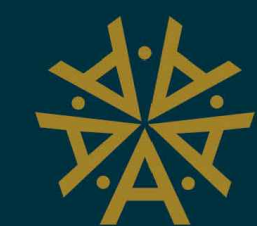

ADMIRAAL
RESIDENCES

WASSENAAR



N NIERSMAN