
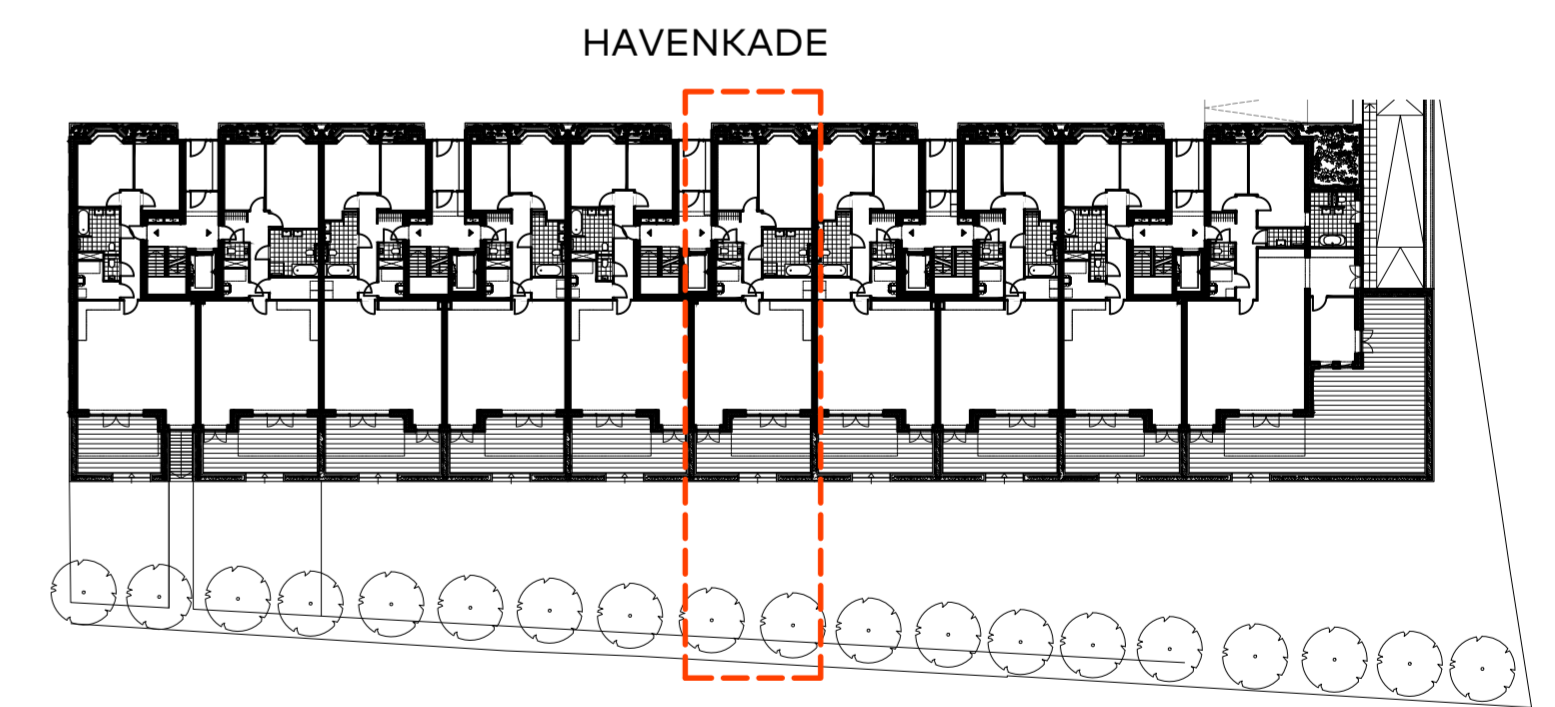


bouwnummer 06
begane grond

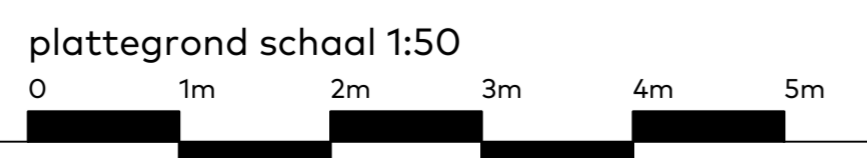

begane grond

BOUWNUMMER 06 PLATTEGROND OPTIE B

Schaal : 1:50
Datum : 01 december 2020
Formaat : A2-0650

**ADMIRAAL
RESIDENCES**

WASSENAAR