



bouwnummer 16
eerste verdieping

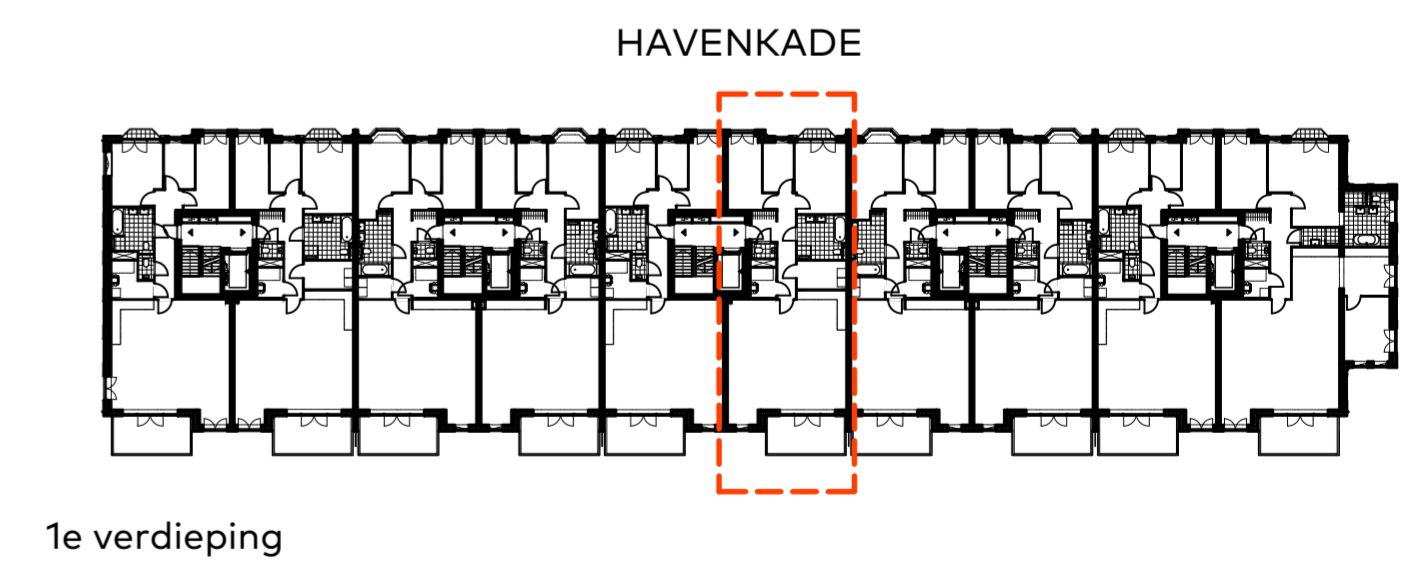

BOUWNUMMER 16 PLATTEGROND OPTIE C

Schaal : 1:50
Datum : 01 december 2020
Formaat : A2-0650

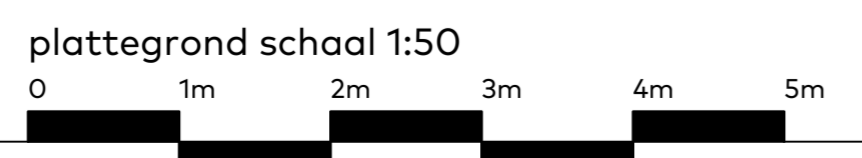

ADMIRAAL
RESIDENCES

WASSENAAR



N NIERSMAN