
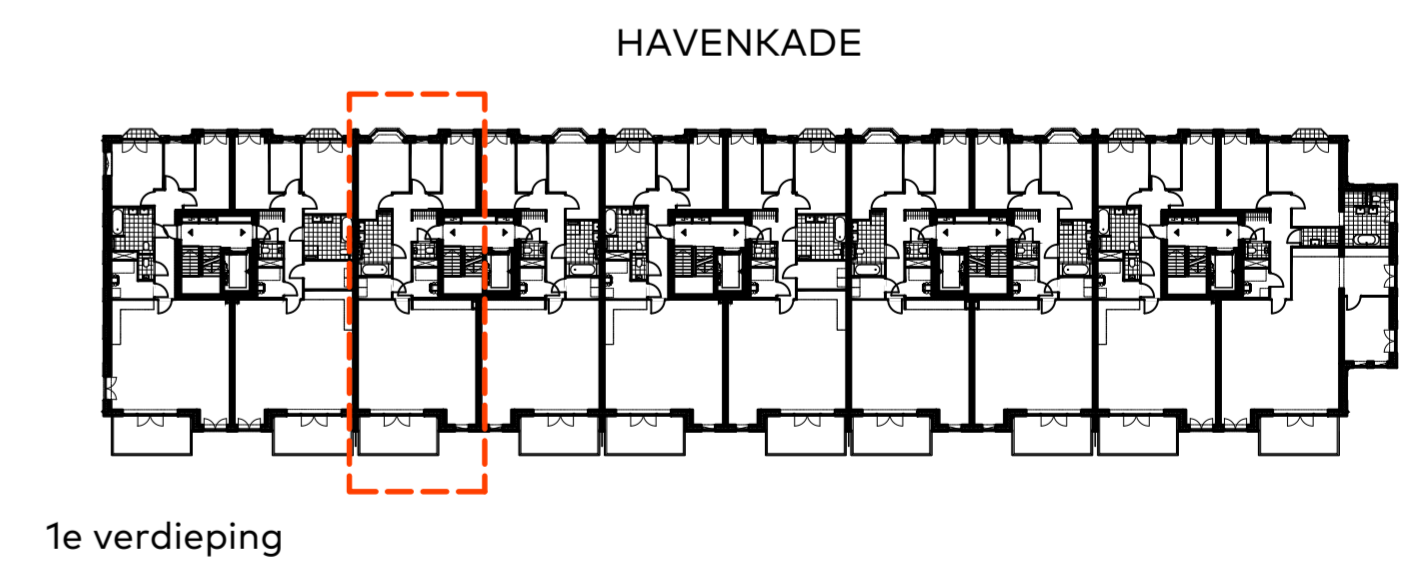


bouwnummer 13  
eerste verdieping

plattegrond schaal 1:50

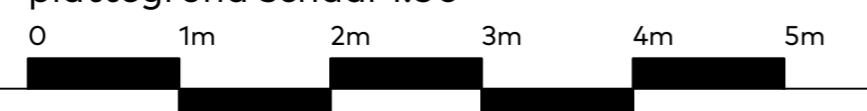


BOUWNUMMER 13

PLATTEGROND OPTIE B

Schaal : 1:50

Datum : 01 december 2020

Formaat : A2-0650

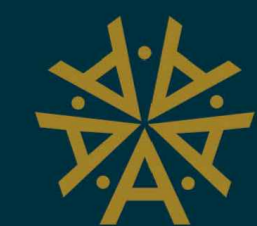

ADMIRAAL  
RESIDENCES

WASSENAAR



N NIERSMAN