


bouwnummer 17
 eerste verdieping

plattgrond schaal 1:50

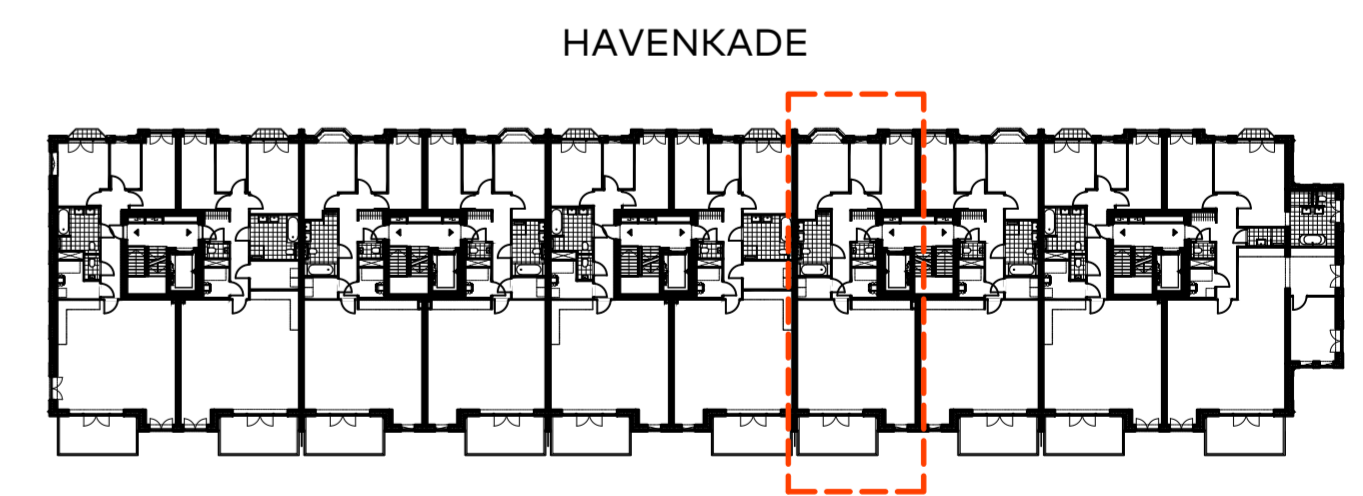

1e verdieping

BOUWNUMMER 17

PLATTEGROND OPTIE C

Schaal : 1:50

Datum : 01 december 2020

Formaat : A2-0650



ADMIRAAL
RESIDENCES

WASSENAAR



N NIERSMAN