
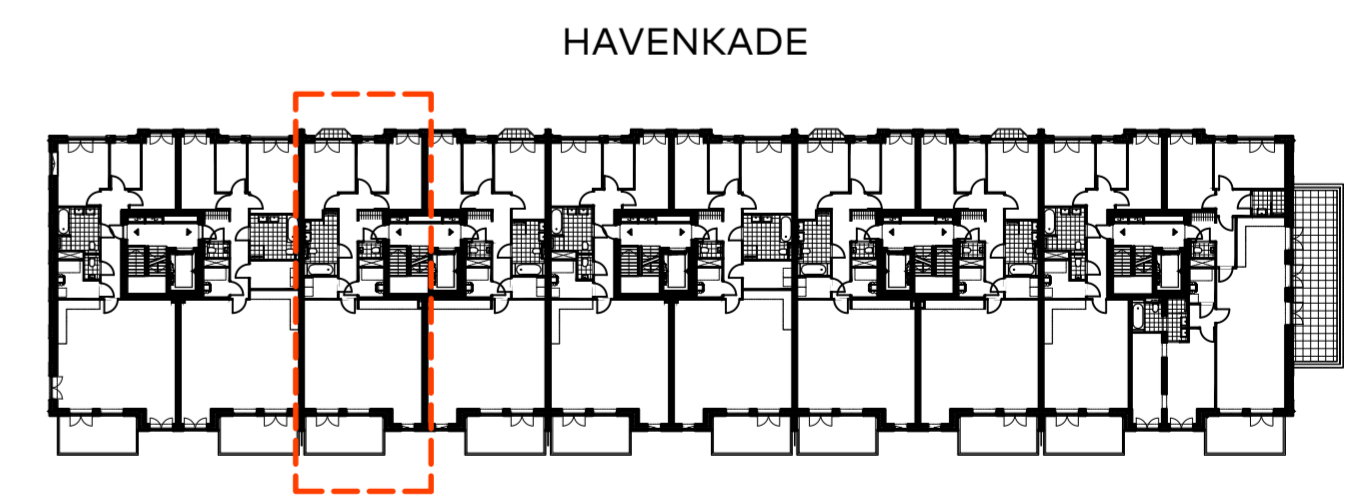


bouwnummer 23
tweede verdieping

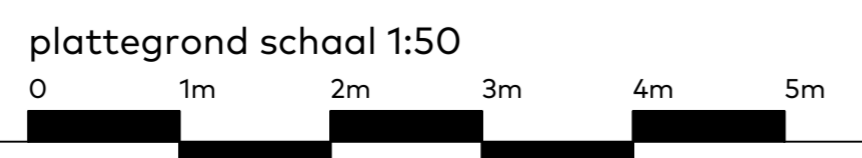

2e verdieping

BOUWNUMMER 23

PLATTEGROND OPTIE B

Schaal : 1:50

Datum : 01 december 2020

Formaat : A2-0650



ADMIRAAL
RESIDENCES

WASSENAAR



N NIERSMAN