
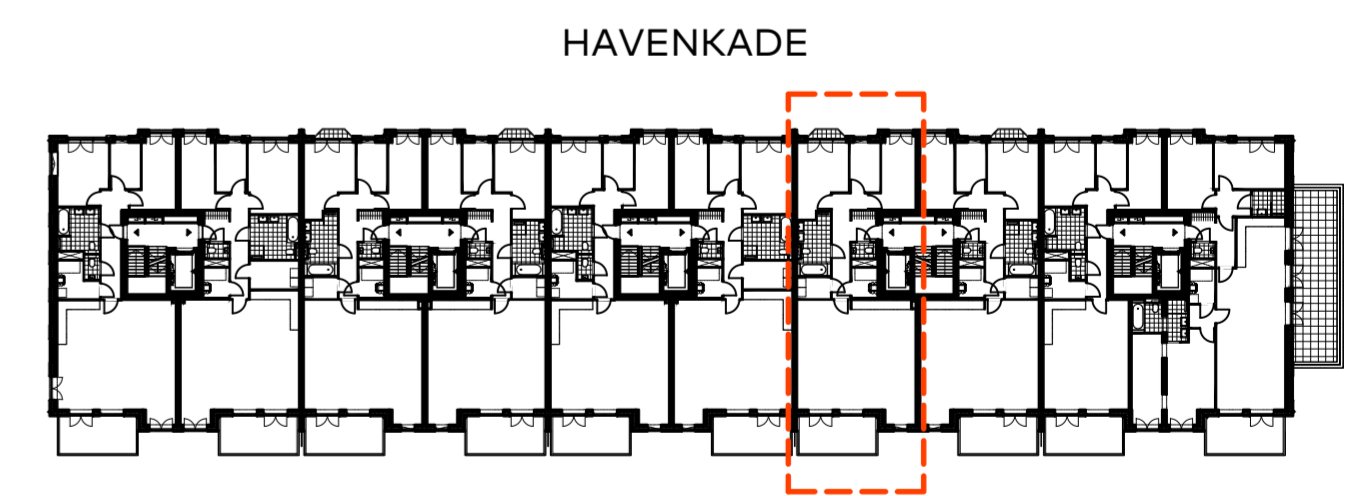


bouwnummer 27  
 tweede verdieping

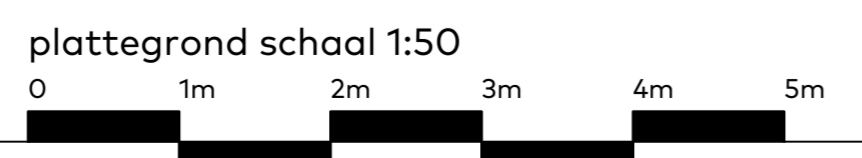

2e verdieping

BOUWNUMMER 27 PLATTEGROND OPTIE A

Schaal : 1:50  
 Datum : 01 december 2020  
 Formaat : A2-0650



**ADMIRAAL**  
**RESIDENCES**

WASSENAAR



**N NIERSMAN**