
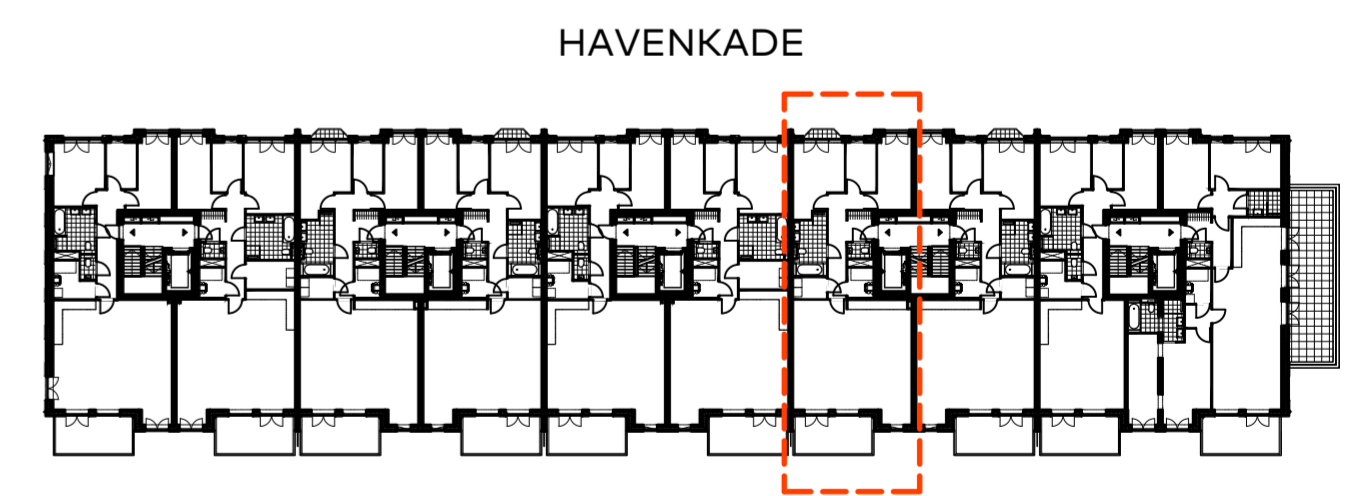


bouwnummer 27
 tweede verdieping

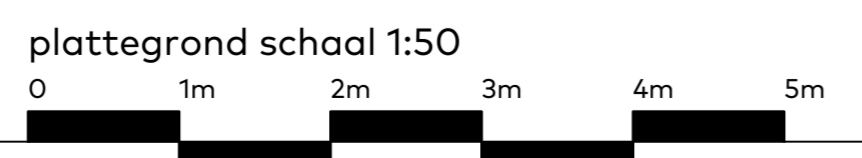

2e verdieping

BOUWNUMMER 27 PLATTEGROND OPTIE C

Schaal : 1:50
 Datum : 01 december 2020
 Formaat : A2-0650



ADMIRAAL
RESIDENCES

WASSENAAR



N NIERSMAN