
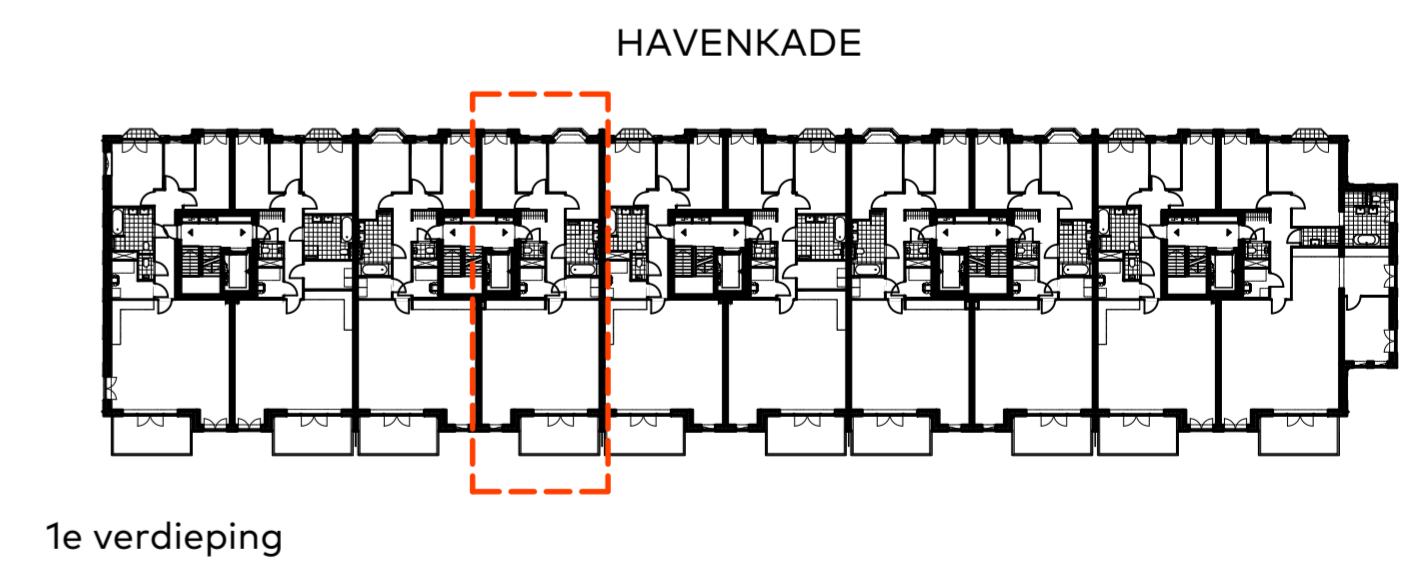


bouwnummer 14
eerste verdieping

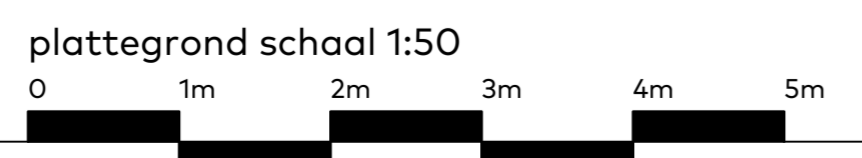

BOUWNUMMER 14

PLATTEGROND OPTIE C

Schaal : 1:50
Datum : 01 december 2020
Formaat : A2-0650



ADMIRAAL
RESIDENCES

WASSENAAR



N NIERSMAN