
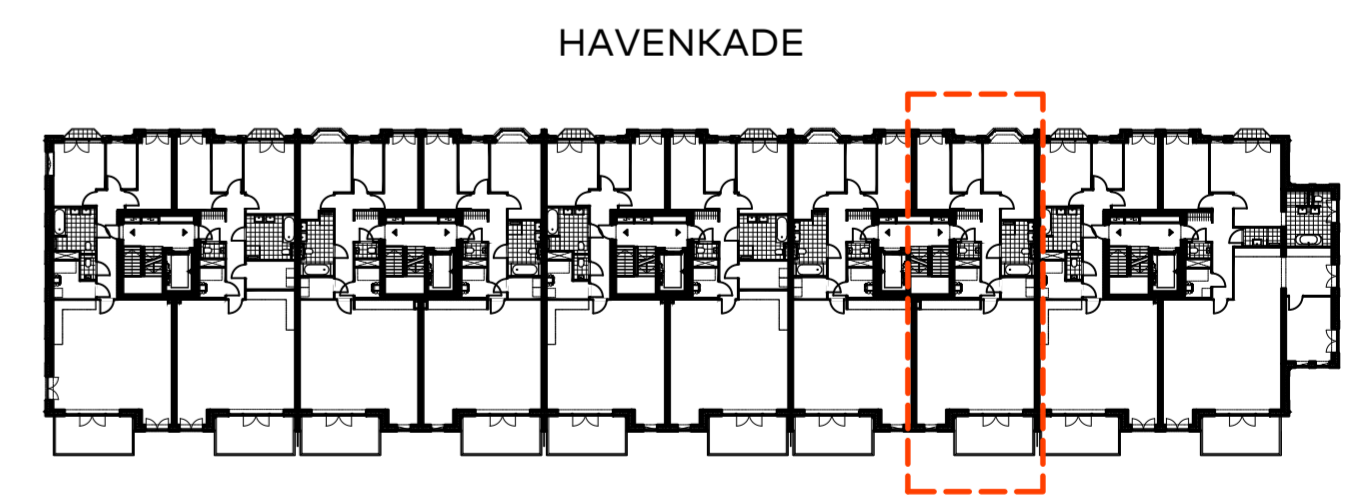


bouwnummer 18
eerste verdieping

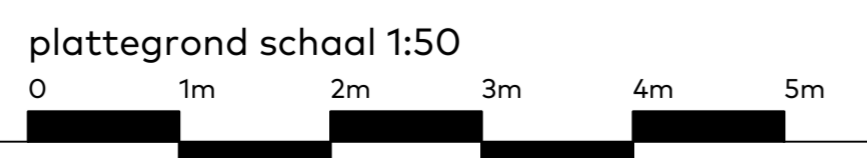

1e verdieping

BOUWNUMMER 18

PLATTEGROND OPTIE A

Schaal : 1:50

Datum : 01 december 2020

Formaat : A2-0650



ADMIRAAL
RESIDENCES

WASSENAAR



N NIERSMAN