


bouwnummer 28
tweede verdieping

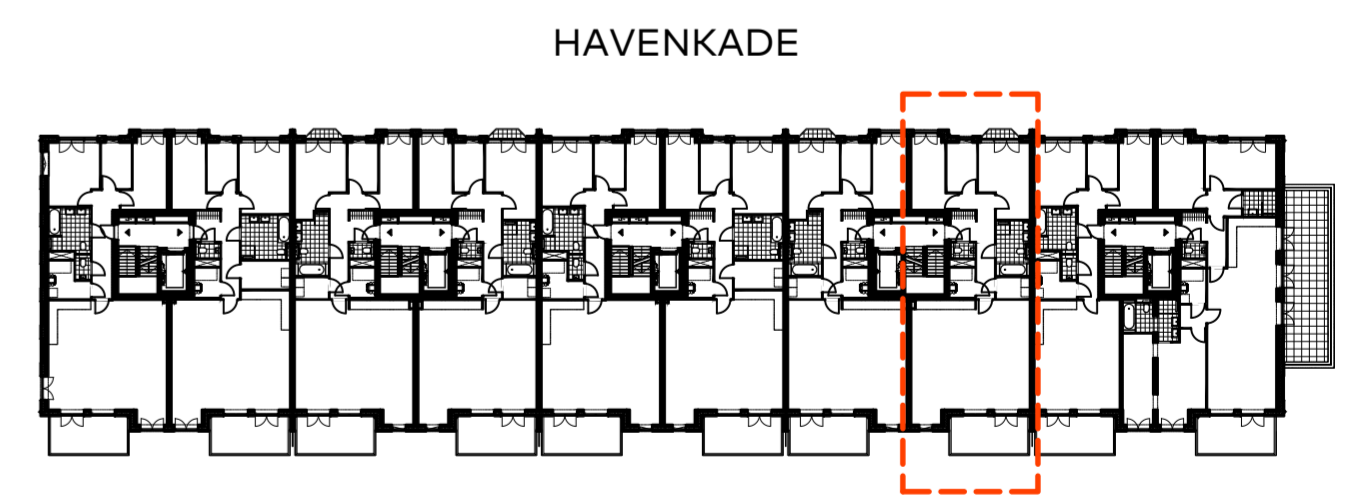

2e verdieping

BOUWNUMMER 28

PLATTEGROND

Schaal : 1:50

Datum : 01 december 2020

Formaat : A2-0650



ADMIRAAL
RESIDENCES

WASSENAAR



N NIERSMAN