
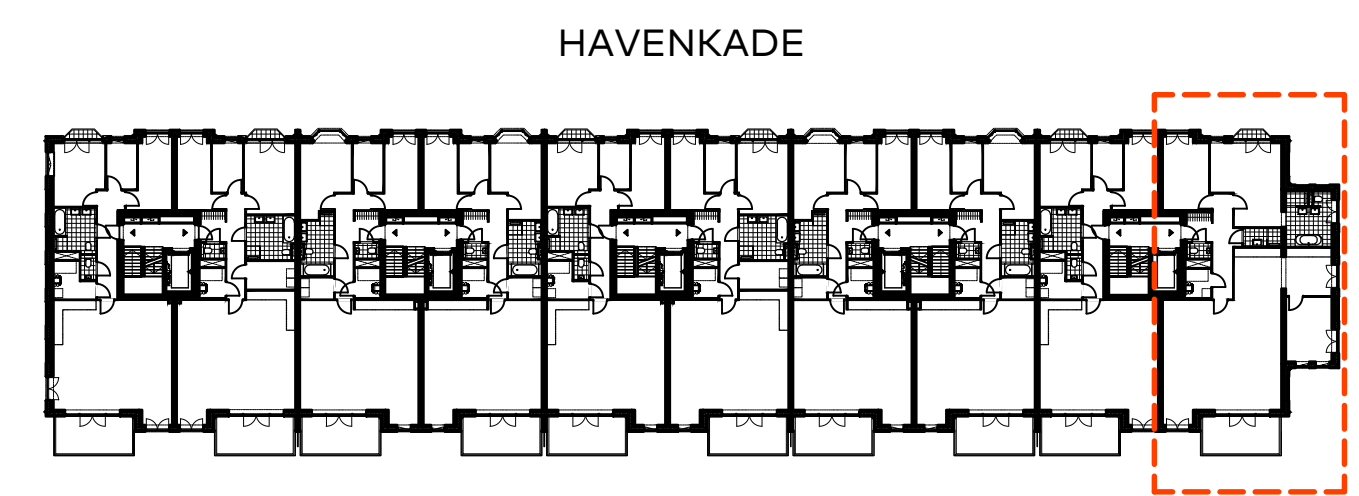


bouwnummer 20
eerste verdieping

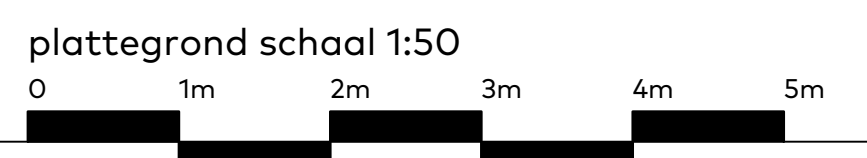

1e verdieping

BOUWNUMMER 20 PLATTEGROND

Schaal : 1:50
Datum : 01 december 2020
Formaat : A2-0650

**ADMIRAAL
RESIDENCES**
WASSENAAR