
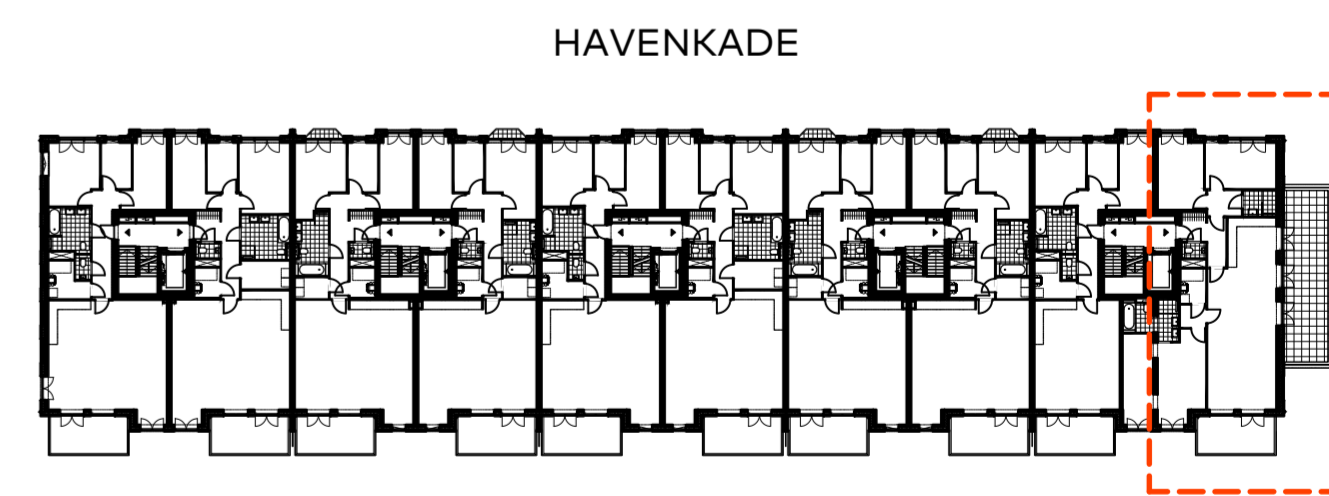


bouwnummer 30  
tweede verdieping

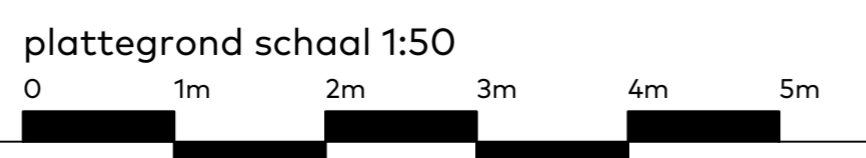

2e verdieping

BOUWNUMMER 30

PLATTEGROND

Schaal : 1:50  
Datum : 01 december 2020  
Formaat : A2-0650



ADMIRAAL  
RESIDENCES

WASSENAAR



N NIERSMAN