


3e verdieping

bouwnummer 32
derde verdieping

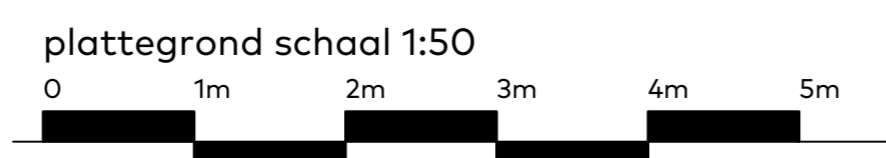

BOUWNUMMER 32 PLATTEGROND

Schaal : 1:50
Datum : 01 december 2020
Formaat : A2-0650

**ADMIRAAL
RESIDENCES**

WASSENAAR

N NIERSMAN