
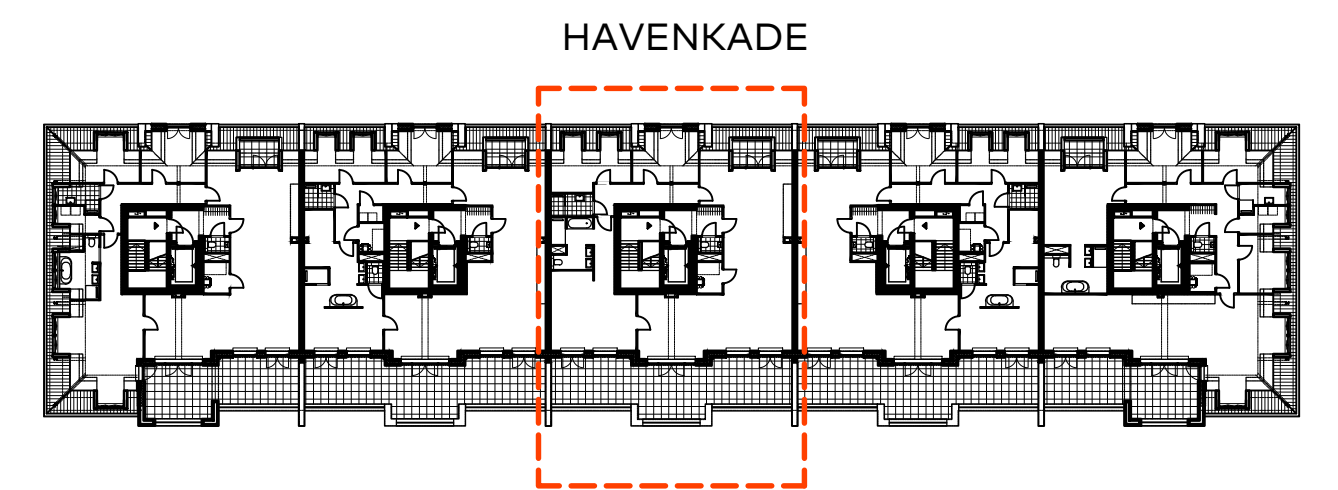


bouwnummer 33
derde verdieping

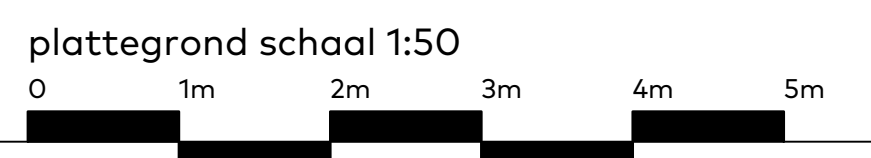

3e verdieping

BOUWNUMMER 33 PLATTEGROND

Schaal : 1:50
Datum : 01 december 2020
Formaat : A2-0650

ADMIRAAL RESIDENCES
WASSENAAR